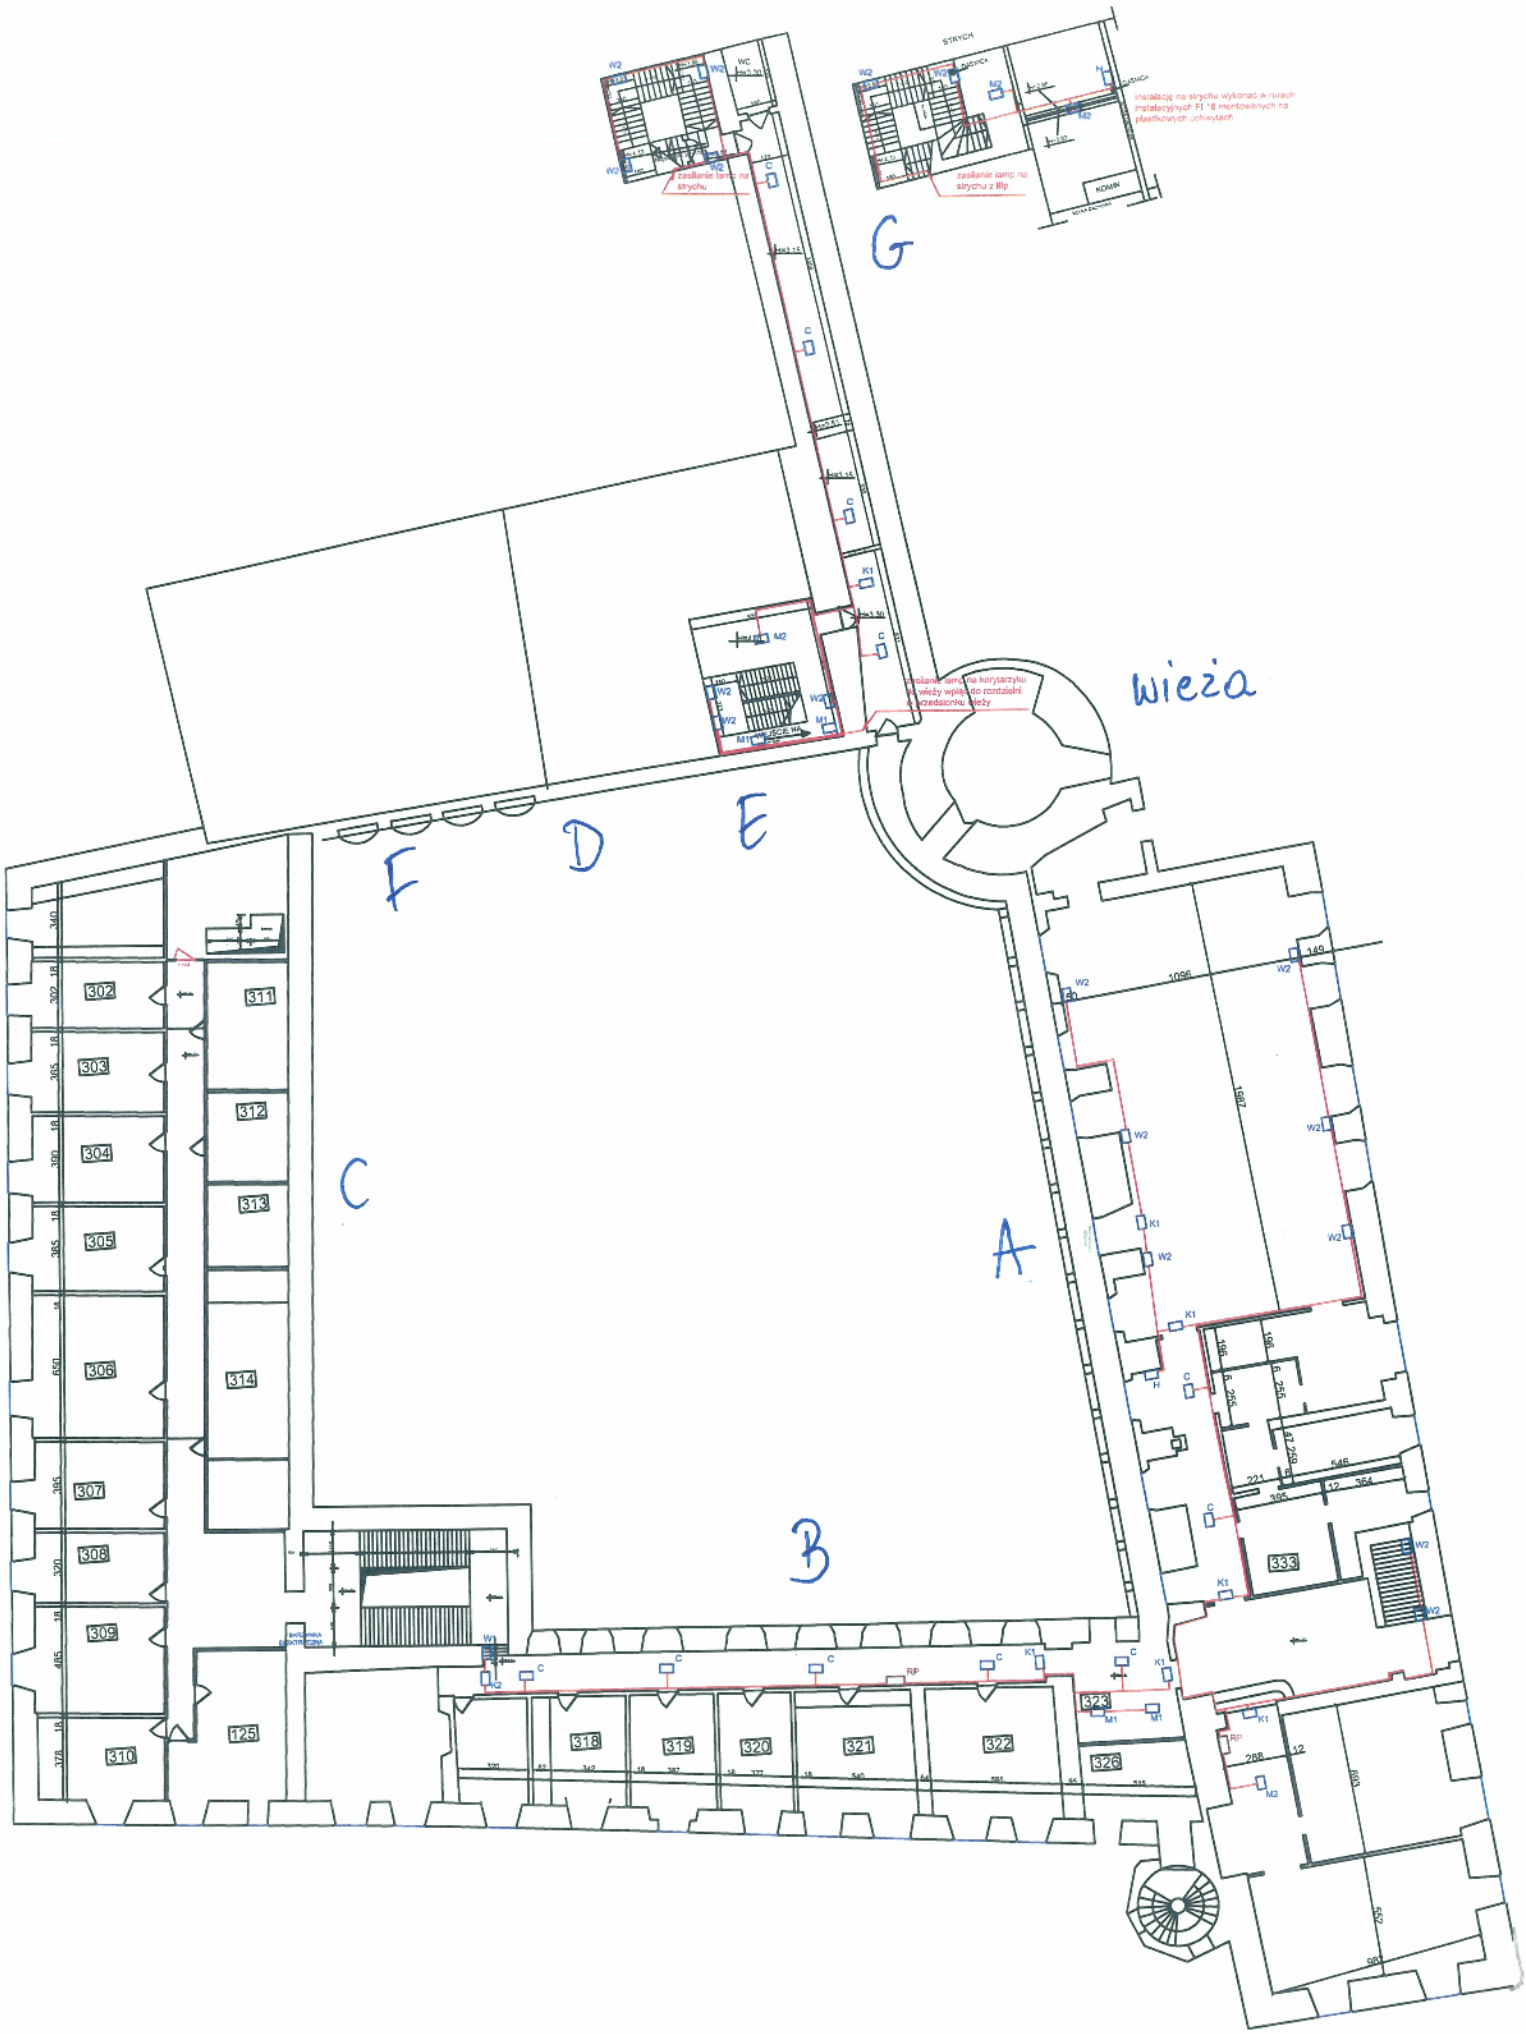

STRYCH
KOMIN
instalację na strychu wykonać w rurach instalacyjnych FI 18 montowanych na plastikowych uchwytach
zasilanie lamp na strychu
zasilanie lamp na strychu z IIIp
zasilanie lamp na korytarzyku w wieży wpląd do rozdzielni w przedsionku wieży
G
wieża
F
D
E
C
A
B
302
303
304
305
306
307
308
309
310
311
312
313
314
125
318
319
320
321
322
323
326
333