


ZESTAWIENIE POMIESZCZEN

NR Lp	NAZWA POMIESZCZENIA	RODZAJ PODUZIENIA	POMIĘRZENIA W M <sup>2</sup>	UWAGI
10	SZATNIA	BETONOWA	17,85	
11	WC DAMSKA	BETONOWA	3,00	
12	KORYTARZ	TERAKOWA	10,35	
13	PRZEDSIÓDNEK	BETONOWA	5,13	
14	MAGAZYN	BETONOWA	6,44	
15	MAGAZYN	BETONOWA	24,70	
16	MAGAZYN	BETONOWA	13,85	
17	MAGAZYN	BETONOWA	5,06	
18	KUCHNIA	BETONOWA	59,23	
19	PRZYTOKALNIA POTRAW	PL. TERAKOWA	19,83	
20	MAGAZYN	PL. TERAKOWA	6,2	
21	MAGAZYN	PL. TERAKOWA	4,75	
22	WIDOWALNIA	PL. TERAKOWA	20,52	
23	KUCHNIA	PL. TERAKOWA	15,30	
24	MAGAZYN	PL. TERAKOWA	18,11	
25	MAGAZYN	PL. TERAKOWA	18,11	
31	KUCHNIA	LASTNIK	25,87	
32	KUCHNIA	LASTNIK	25,87	
33	POMIESZCZENIE BIUROWE	PARKIET	9,84	
34	KLUB PRASY I KSIĄŻKI	PARKIET	45,50	
35	PRZEJAZD	BETONOWA	72,95	
36	POMIESZCZENIE KONSERWATOR	BETONOWA	3,80	
37	POMIESZCZENIE KONSERWATOR	BETONOWA	3,70	
38	POMIESZCZENIE KONSERWATOR	BETONOWA	78,17	
39	POMIESZCZENIE KONSERWATOR	BETONOWA	4,30	
40	POMIESZCZENIE KONSERWATOR	BETONOWA	27,70	
41	KORYTARZ	BETONOWA	62,40	
42	POM. DO MAJSTERKOWANIA	LINKIEM NA BET	70,05	
43	POM. DO MAJSTERKOWANIA	LINKIEM NA BET	39,70	
44	POM. DO MAJSTERKOWANIA	LINKIEM NA BET	39,70	
45	ARCHIWUM	LINKIEM NA BET	39,60	
46	MAGAZYN	LINKIEM NA BET	18,25	
46	POMIESZCZENIE DISKOTEKI	PODŁOGA BIAŁA	184,25	
47	MAGAZYN	BETONOWA	8,70	
47	PRACOWNIA PLASTYCZNA	BETONOWA	22,80	
47	RECEPCJA	PARKIET	76,47	
48	PTTK	PARKIET	33,40	
48	PODŁ. MIERKOWY	PARKIET	7,80	
	KORYTARZ	KAMIEŃNA	18,00	

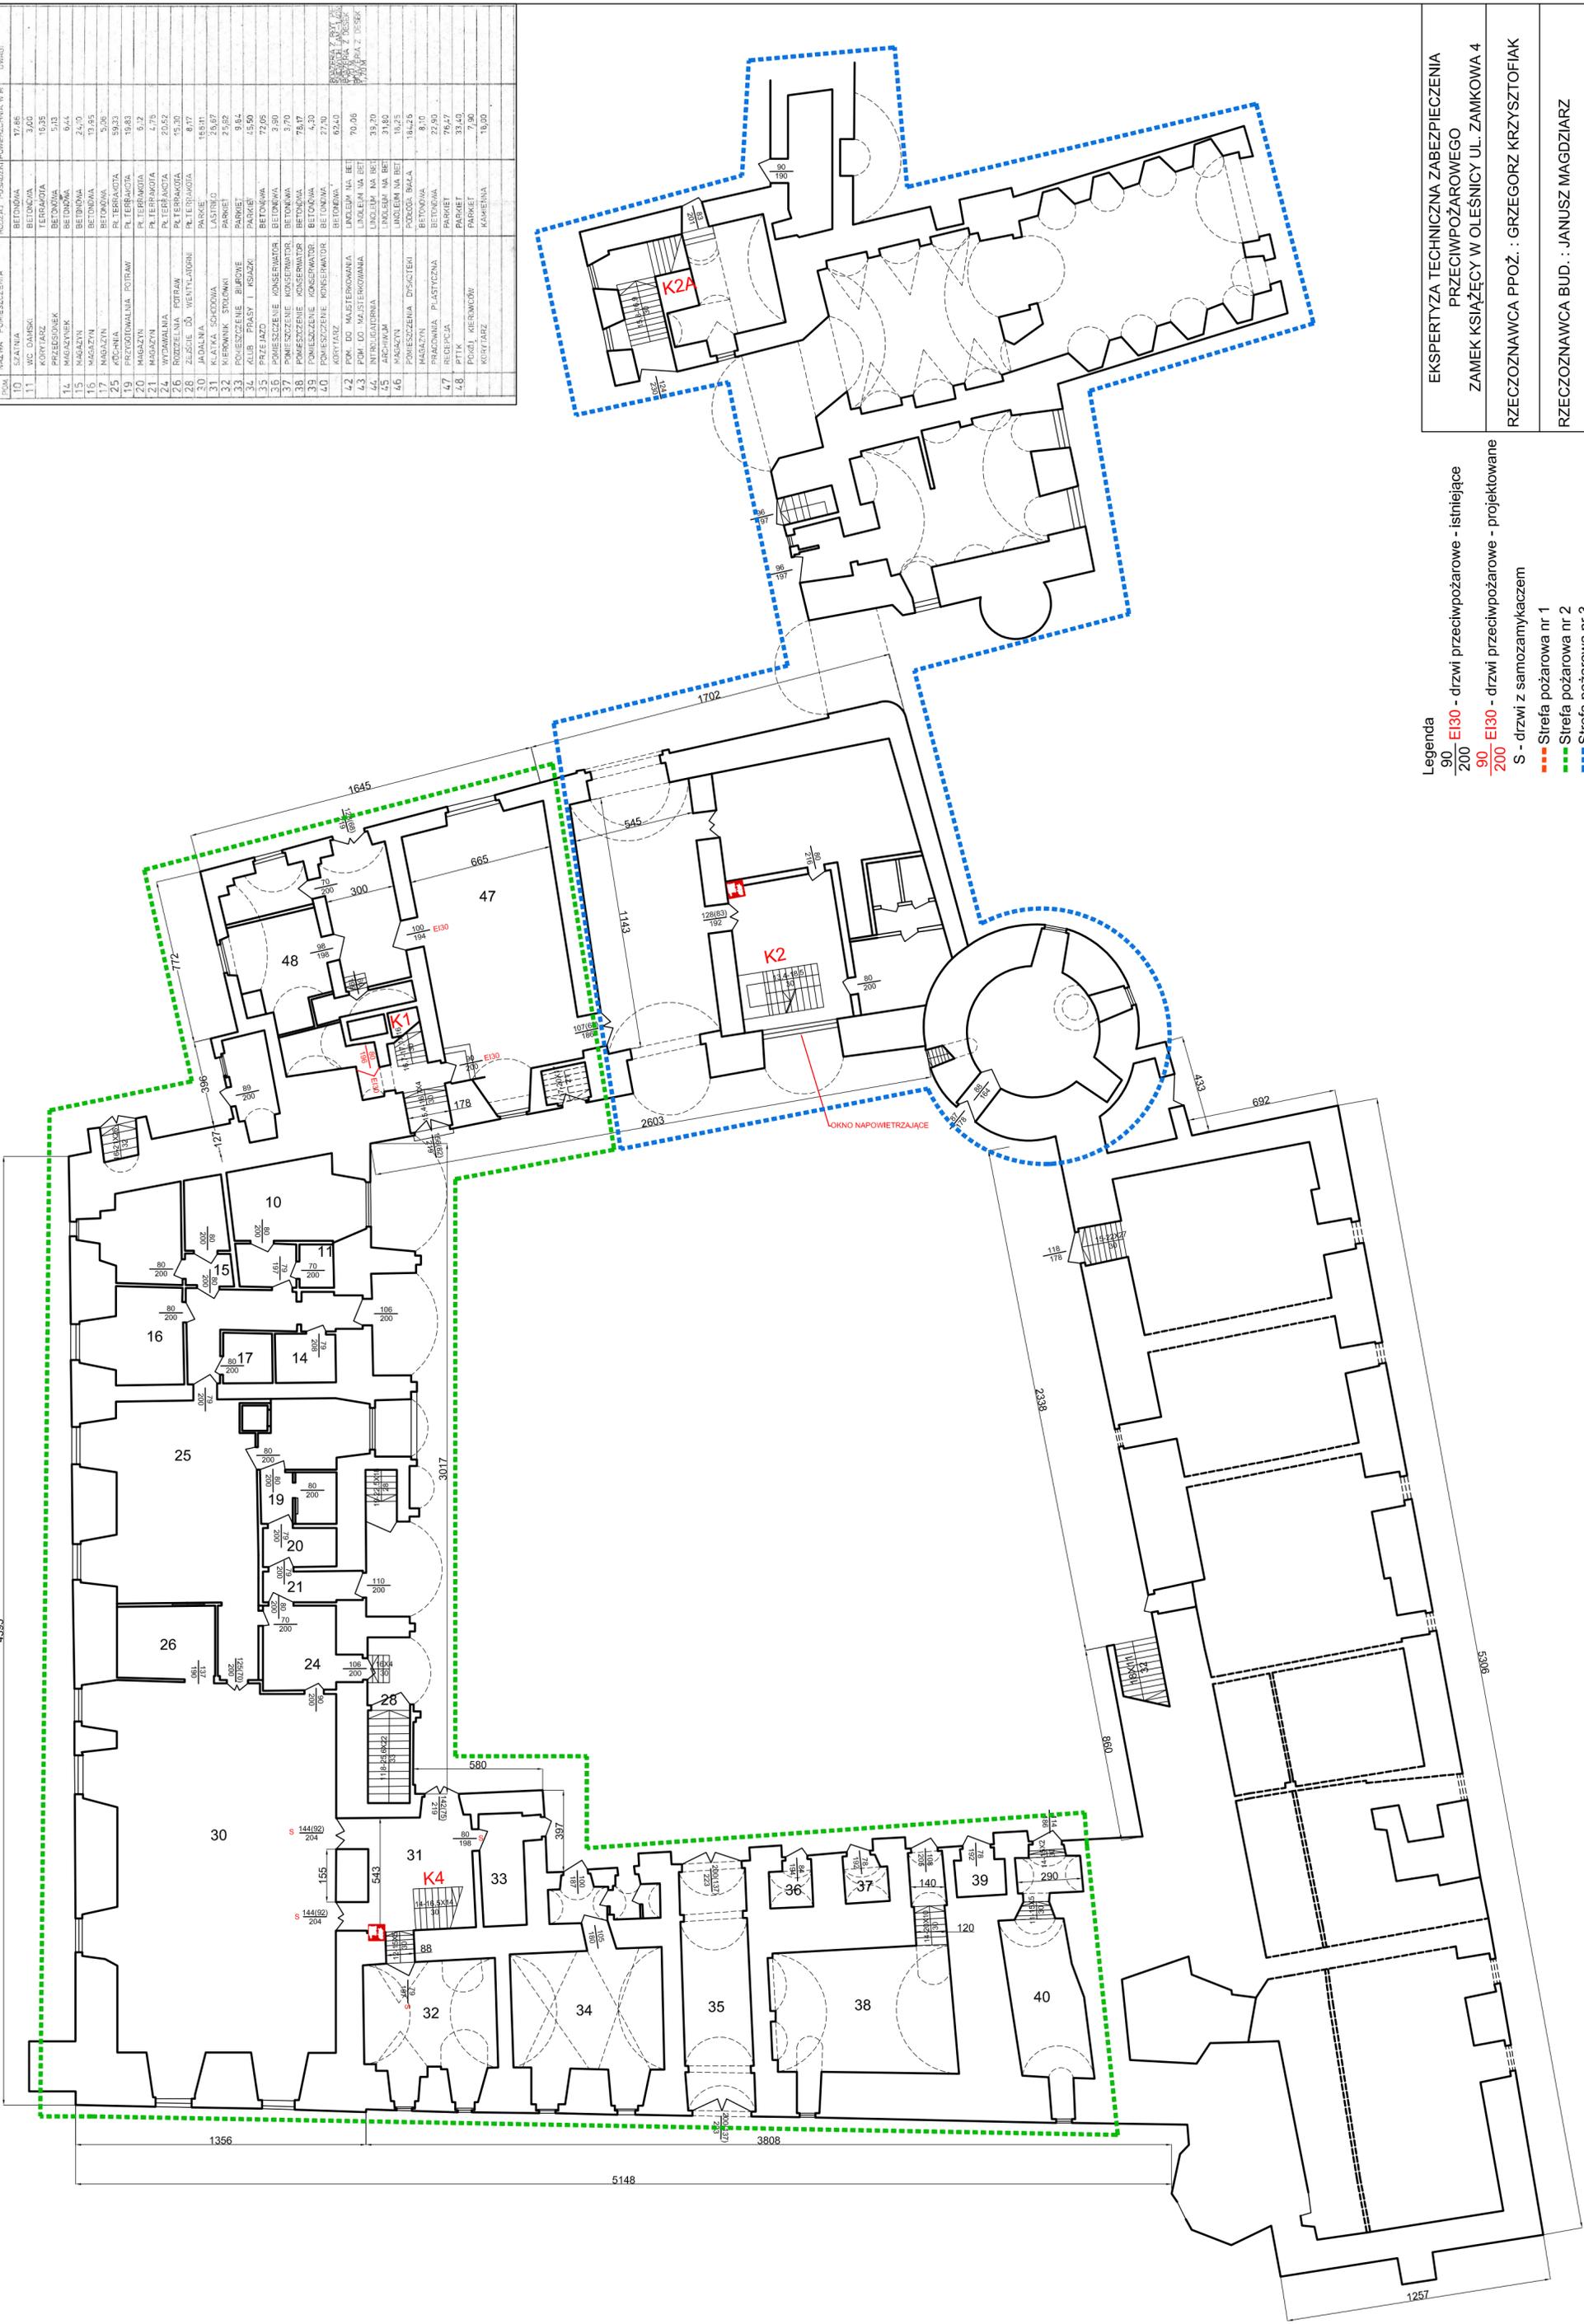

- Legenda**
- 90 Ei30 - drzwi przeciwpożarowe - istniejące
  - 200 Ei30 - drzwi przeciwpożarowe - projektowane
  - S - drzwi z samozamykaczem
  - Strefa pożarowa nr 1
  - Strefa pożarowa nr 2
  - Strefa pożarowa nr 3
  - Hydrant HP 25

EKSPERTYZA TECHNICZNA ZABEZPIECZENIA  
 PRZECIWOPOŻAROWEGO  
 ZAMEK KSIĄŻĘCY W OLEŚNICY UL. ZAMKOWA 4  
 RZECZOZNAWCA PPOŻ. : GRZEGORZ KRZYSZTOFIAK  
 RZECZOZNAWCA BUD. : JANUSZ MAGDZIARZ  
 RZUT PRZYZIEMIA