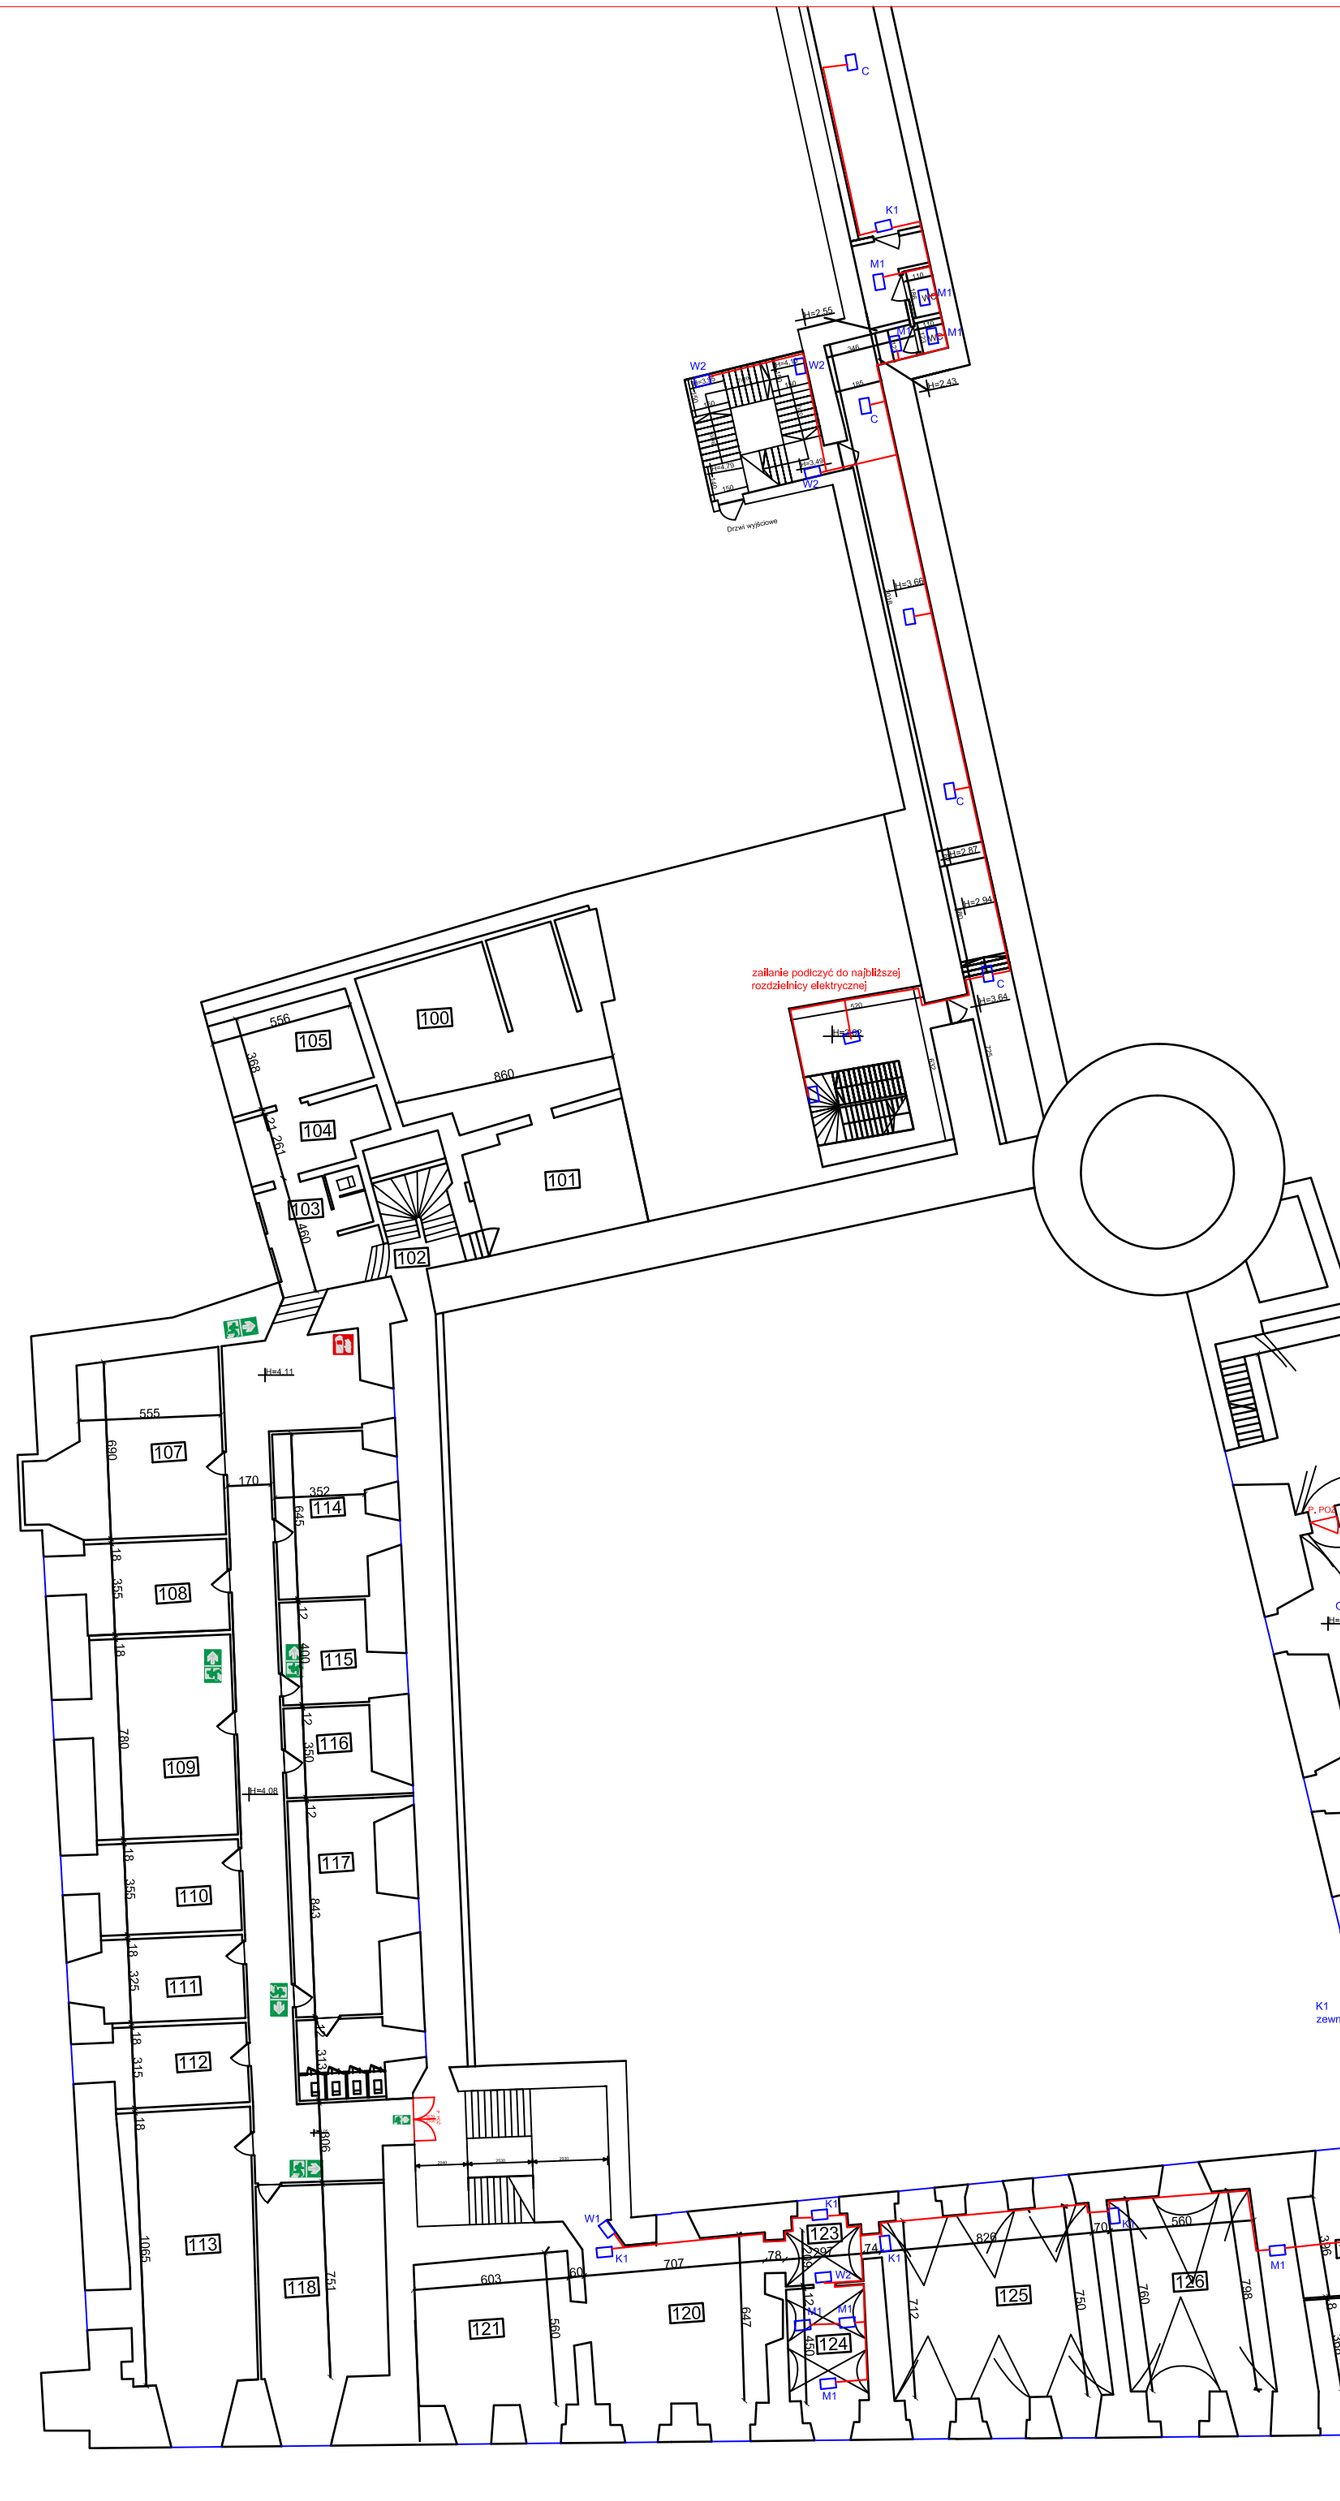
zasilanie podłączyć do najbliższej rozdzielnicy elektrycznej
K2 montaż na wysięgniku poziomym - dwa semafor
Drzwi wyjściowe
100
101
102
103
104
105
107
108
109
110
111
112
113
114
115
116
117
118
120
121
123
124
125
126
127
128
129
130
131
133
134
135
136
137