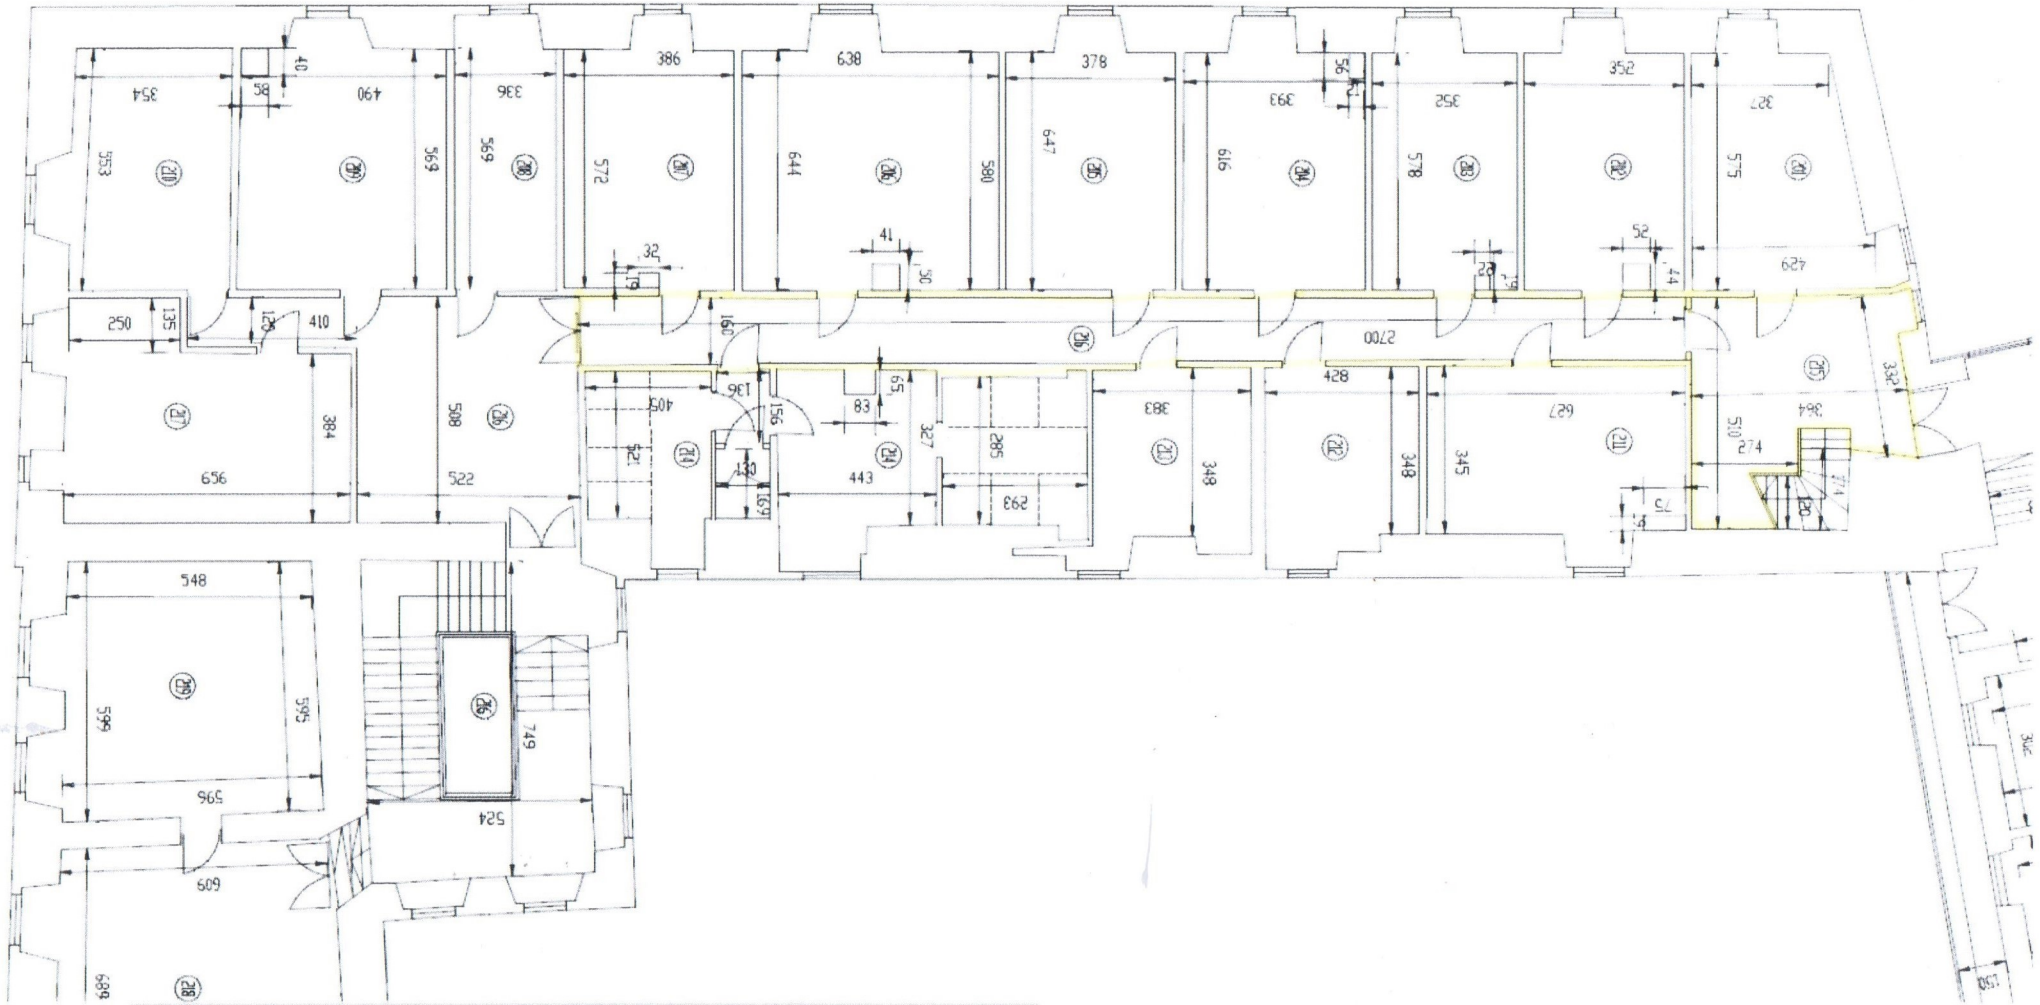Załącznik nr 2