


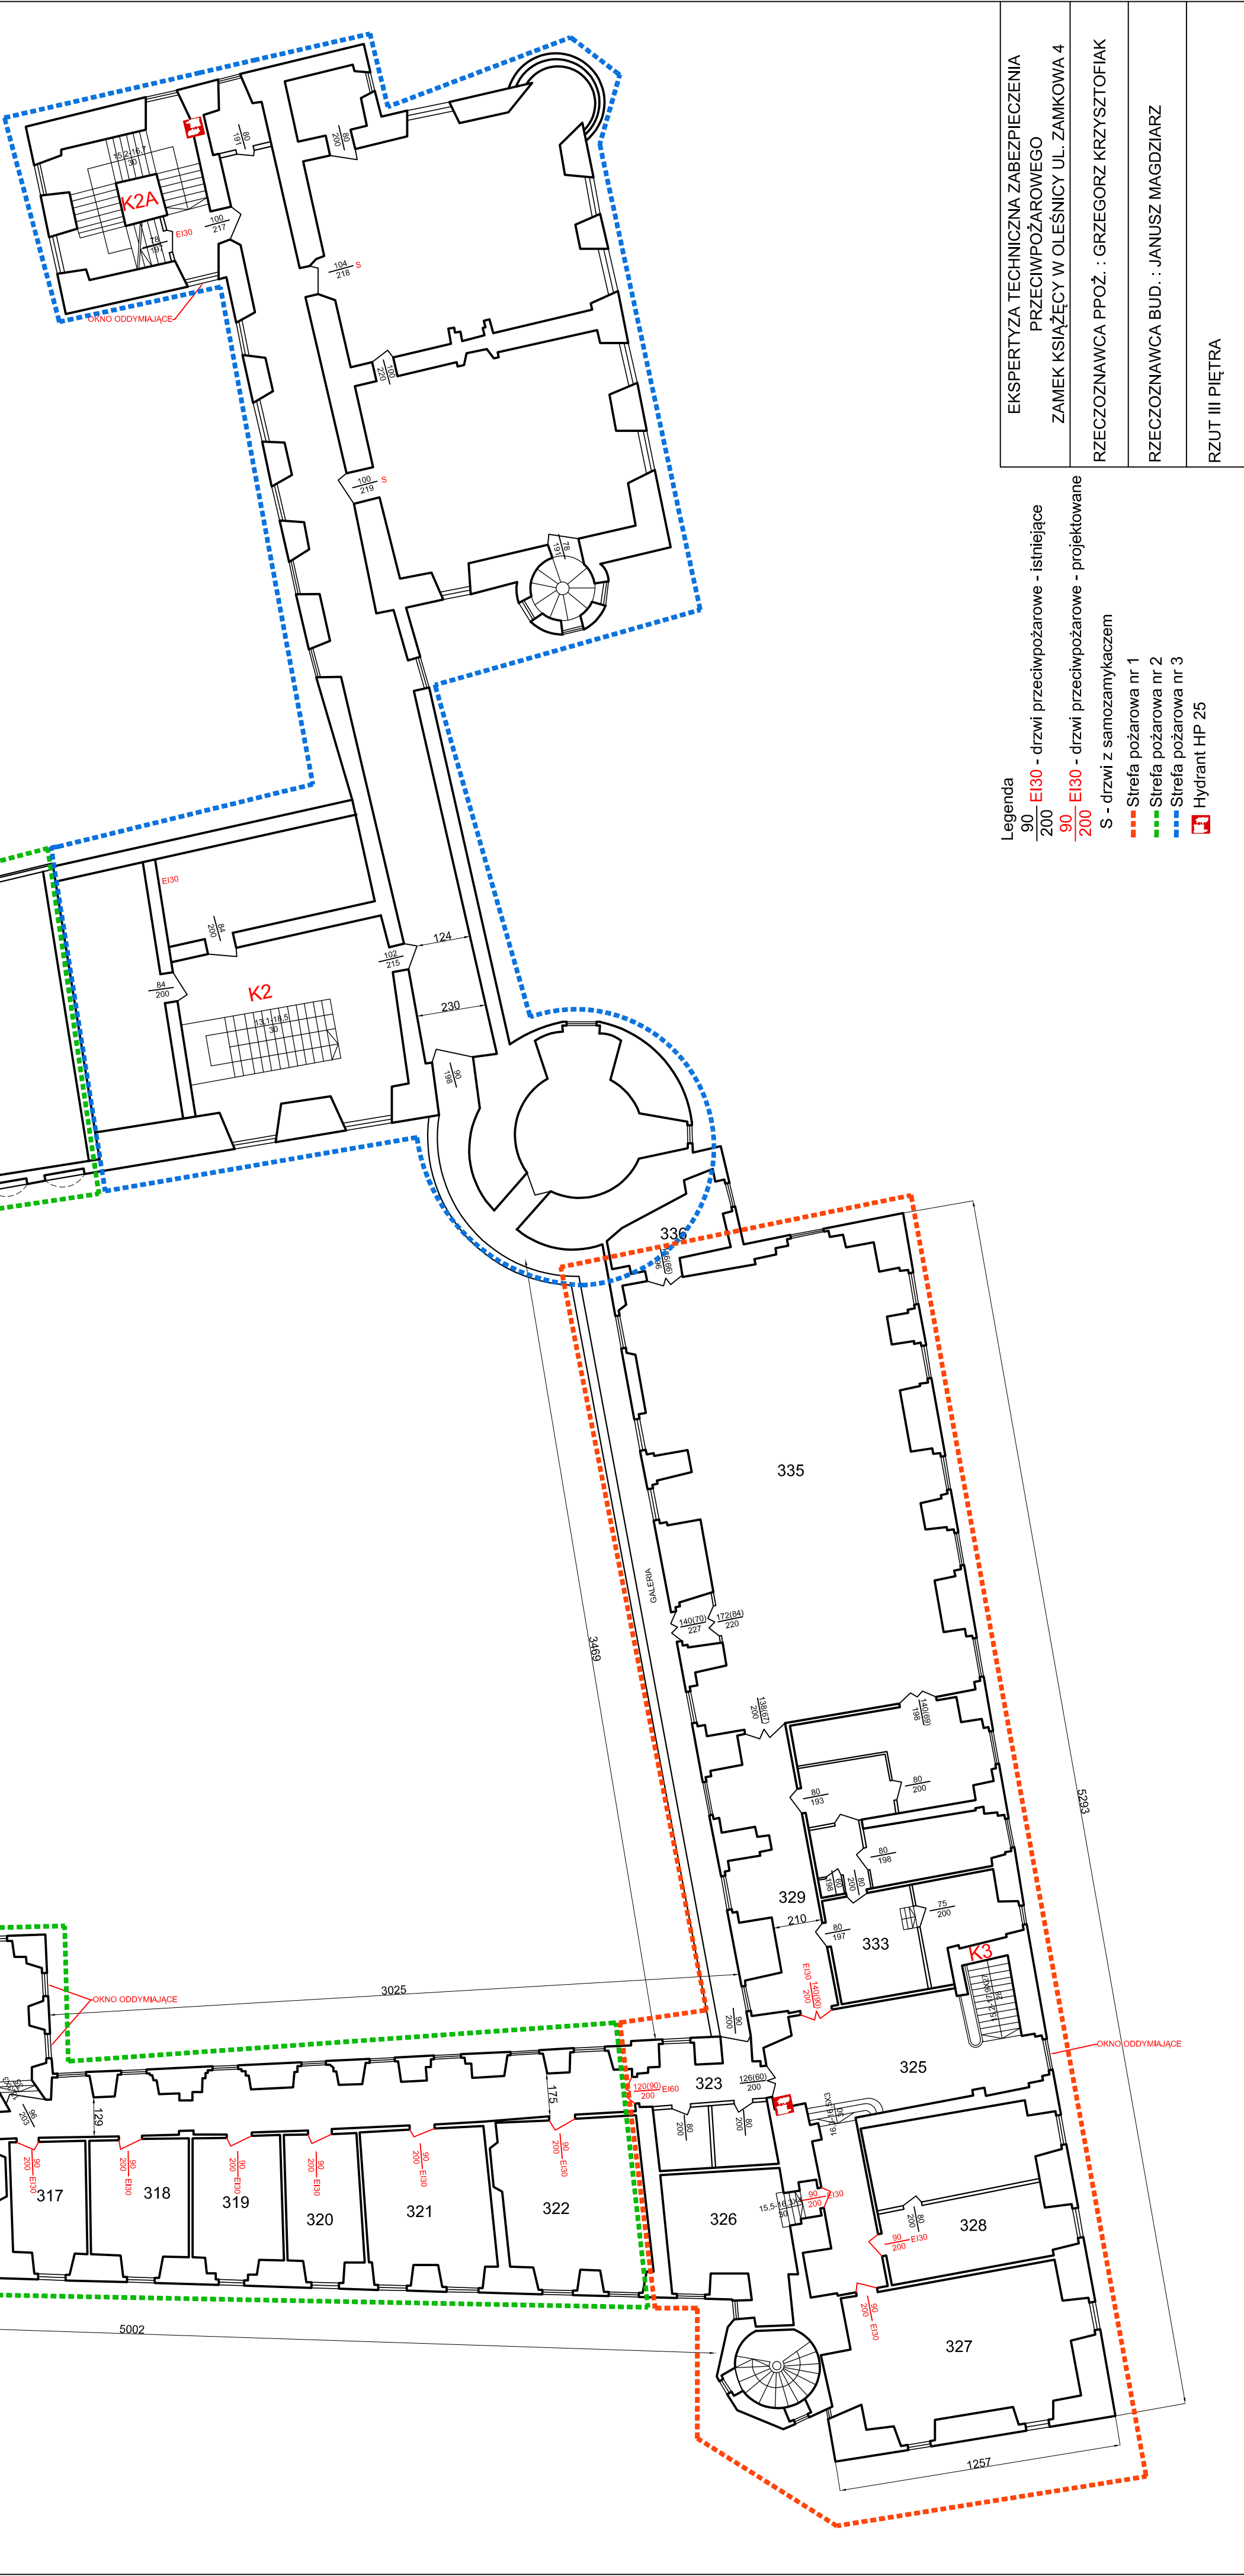

Legenda  
90 EI30 - drzwi przeciwpożarowe - istniejące  
200 EI30 - drzwi przeciwpożarowe - projektowane  
90 EI30 - drzwi przeciwpożarowe - projektowane  
200 EI30 - drzwi przeciwpożarowe - projektowane  
S - drzwi z samozamykaczem  
--- Strefa pożarowa nr 1  
--- Strefa pożarowa nr 2  
--- Strefa pożarowa nr 3  
--- Hydrant HP 25

EKSPERTYZA TECHNICZNA ZABEZPIECZENIA  
PRZECIWPÓŻAROWEGO  
ZAMEK KSIĄŻĘCY W OLEŚNICY UL. ZAMKOWA 4  
RZECZPOZNAWCA PPOŻ. : GRZEGORZ KRZYSZTOFIK  
RZECZPOZNAWCA BUD. : JANUSZ MAGDZIARZ  
RZUT III PIĘTRA